

- Cession CARLOTTI a la COMMUNE : S = 1943 m²
- Cession de la COMMUNE a CARLOTTI : S = 1159 m²
- Cession de la COMMUNE a SCI MARIANI : S = 239 m²
- Cession de la SCI MARIANI a la COMMUNE : S = 805 m²

Superficie apparente - Sapp


La superficie apparente est définie par des mesures prises sur le terrain, des coupes de pannes, murs, clôtures et des levés cadastre.

La superficie apparente n'est pas garantie.

Seul le bornage contradictoire avec un riverain peut être la superficie réelle.

Légende:

- Appointement de la parcelle par plan cadastre, limite non garantie
- Limite cadastre de la parcelle par plan cadastre
- Limite de propriété par bornage contradictoire
- C.M. Nature et numéro cadastre
- R.D.C. Réserve de construction
- A Aire bâtie
- B Aire bâtie
- S Aire bâtie
- T Aire bâtie
- X Aire bâtie
- Y Aire bâtie
- Z Aire bâtie
- A Aire bâtie
- B Aire bâtie
- C Aire bâtie
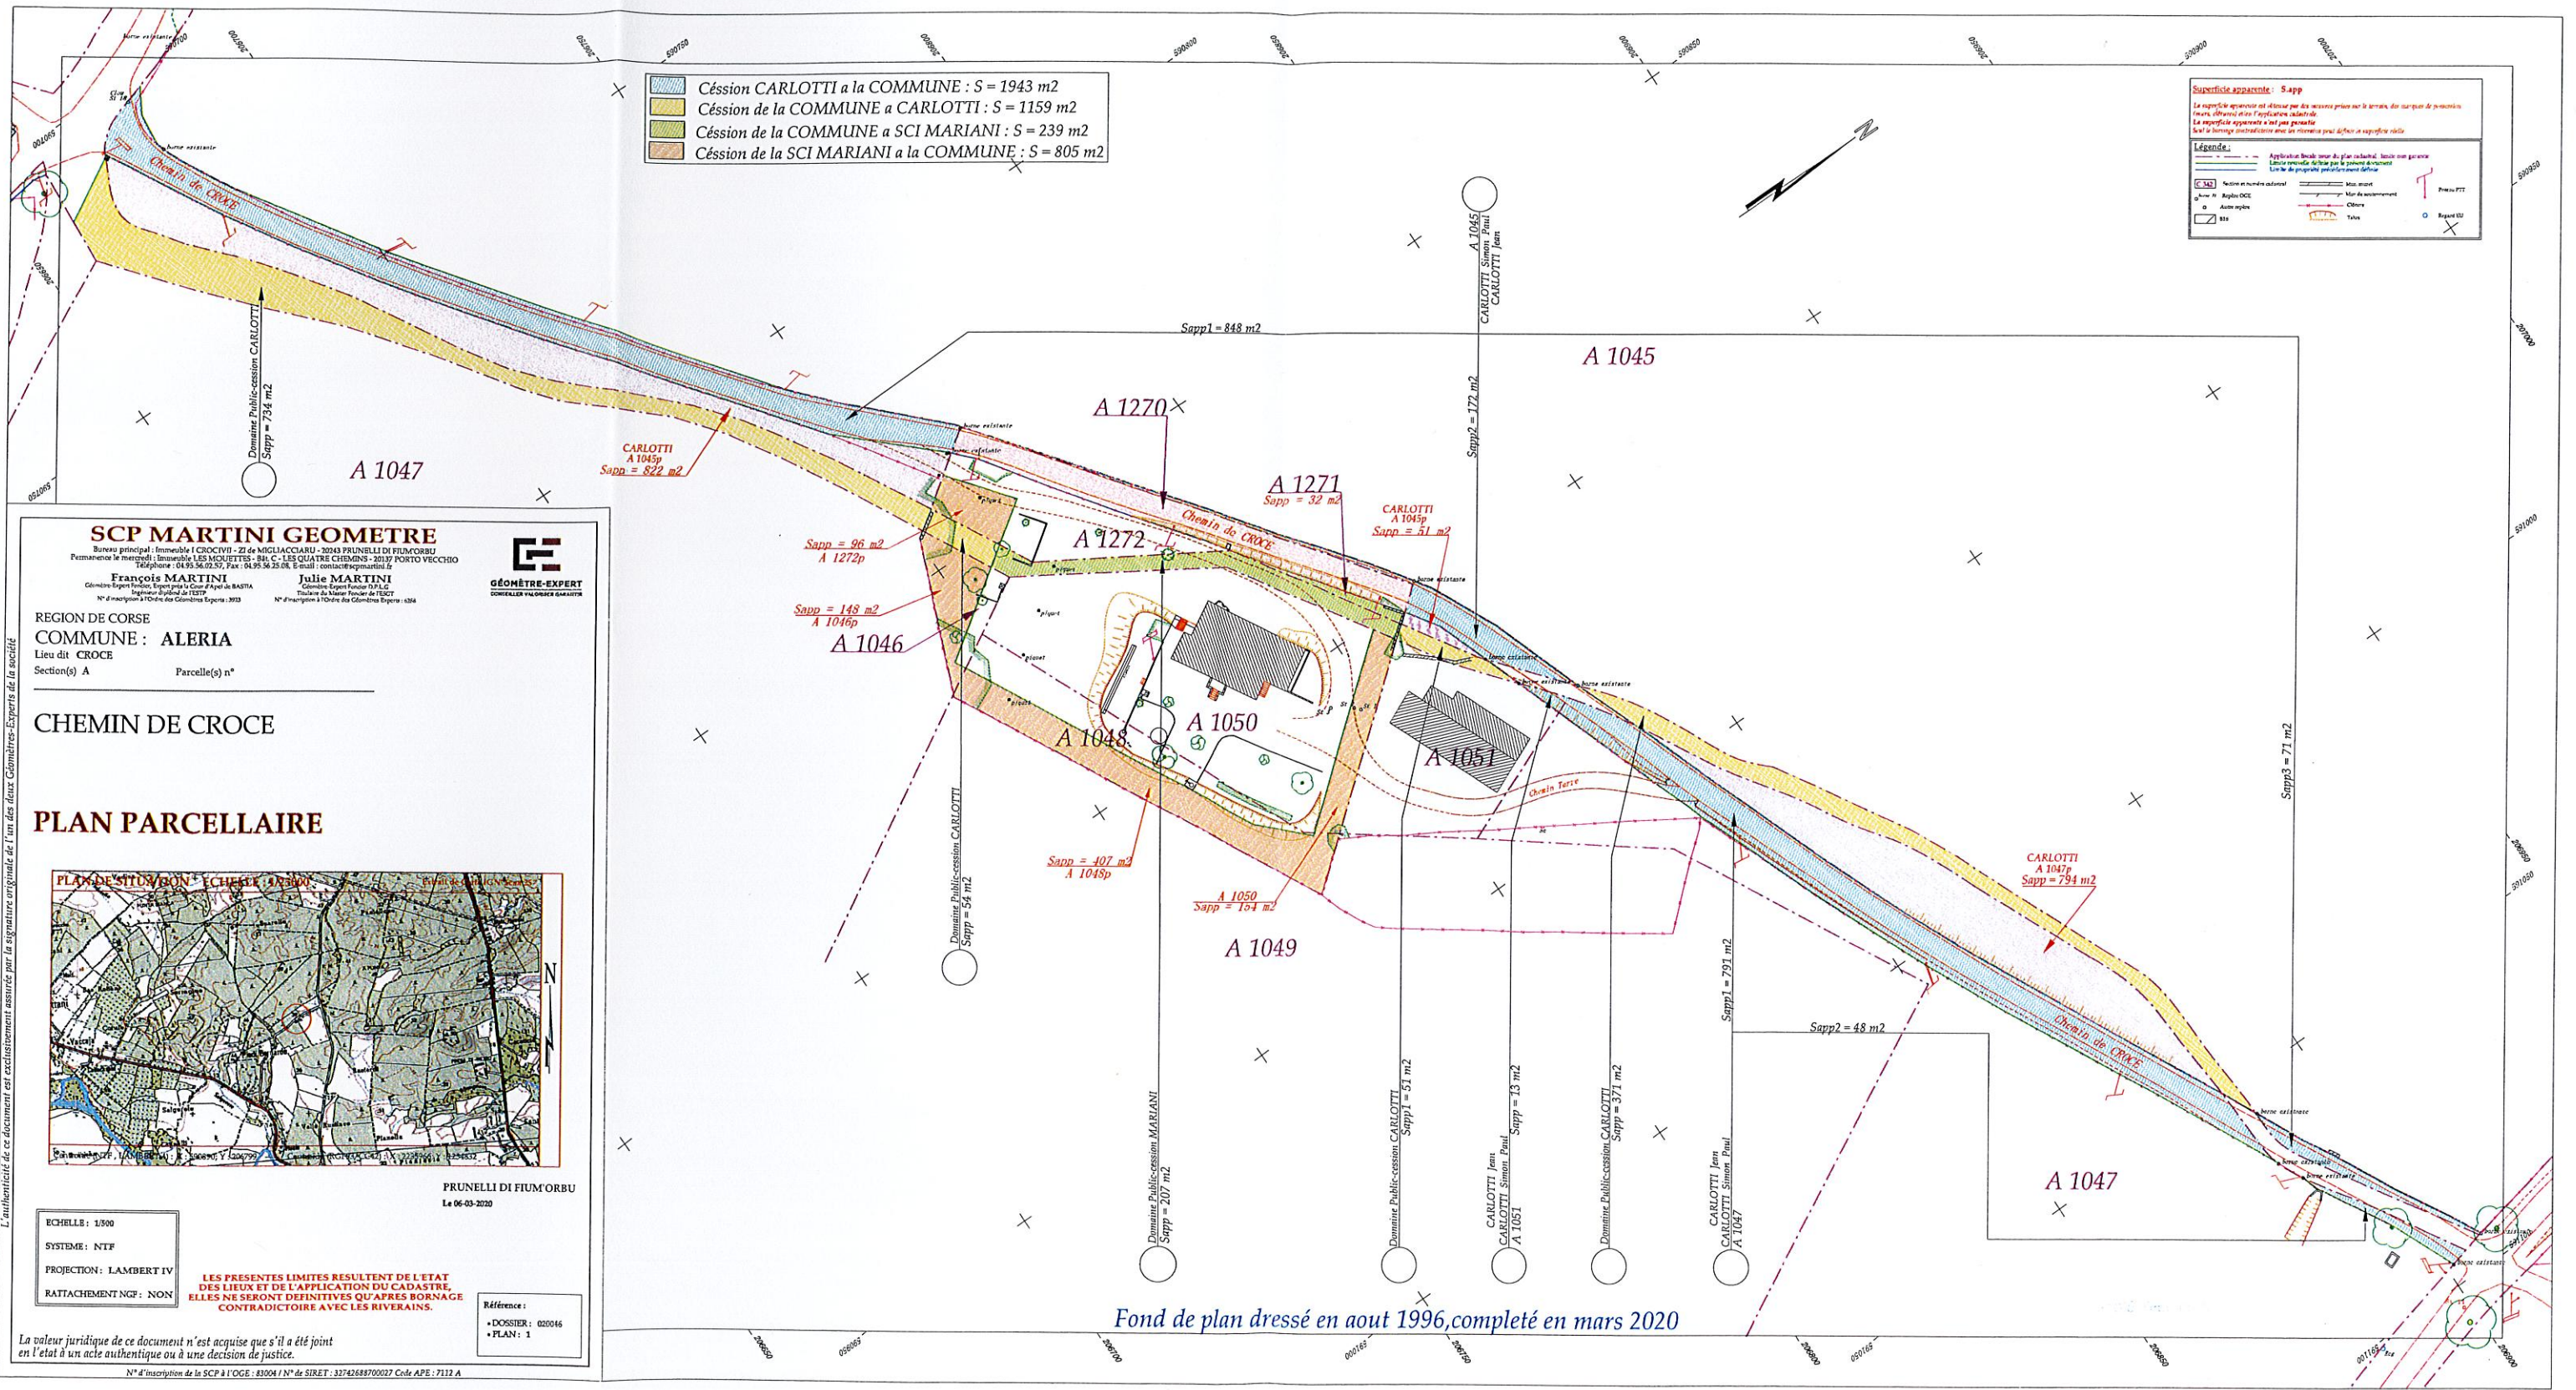

SCP MARTINI GEOMETRE

Bureau principal : Immeuble I CROCIVI - 22 de MIGLIACCARU - 20243 PRUNELLI DI FIUMORBU
 Permanence le mercredi : Immeuble LES MOUJETTIS - 844 C - LES QUATRE CHEMINS - 20137 PORTO VECCIO
 Téléphone : 04 95 56 02 50, Fax : 04 95 56 25 08, E-mail : contact@martini-geometre.fr

François MARTINI
 Géomètre-Expert Foncier, Expert près la Cour d'Appel de Bastia
 Régistre National n° 12777 N° d'inscription à l'Ordre des Géomètres-Experts : 3933

Julie MARTINI
 Géomètre-Expert Foncier 737.L.C.
 Titulaire du Master Foncier de l'EST
 N° d'inscription à l'Ordre des Géomètres-Experts : 1324

GEOMETRE-EXPERT
 SOCIÉTÉ PAR ACTIONS

REGION DE CORSE
 COMMUNE : ALERIA
 Lieu dit CROCE
 Section(s) A Parcelle(s) n°

CHEMIN DE CROCE

PLAN PARCELLAIRE



PRUNELLI DI FIUMORBU
 Le 06-03-2020

ECHELLE : 1/500
 SYSTEME : NTF
 PROJECTION : LAMBERT IV
 RATTACHEMENT NGF : NON

LES PRESENTES LIMITES RESULTENT DE L'ETAT DES LIEUX ET DE L'APPLICATION DU CADASTRE, ELLES NE SERONT DEFINITIVES QU'APRES BORNAGE CONTRADICTOIRE AVEC LES RIVERAINS.

Référence :
 • DOSSIER : 020046
 • PLAN : 1

La valeur juridique de ce document n'est acquise que s'il a été joint en l'état à un acte authentique ou à une décision de justice.

N° d'inscription de la SCP à l'OGC : 83004 / N° de SIRET : 33742688700027 Code APE : 7132 A

Fond de plan dressé en aout 1996, complété en mars 2020